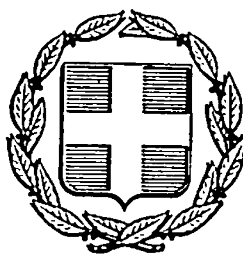


ΕΦΗΜΕΡΙΣ ΤΗΣ ΚΥΒΕΡΝΗΣΕΩΣ
ΤΗΣ ΕΛΛΗΝΙΚΗΣ ΔΗΜΟΚΡΑΤΙΑΣ

ΑΘΗΝΑ 22 ΦΕΒΡΟΥΑΡΙΟΥ 1985 | ΤΕΥΧΟΣ ΤΕΤΑΡΤΟ | ΑΡΙΘΜΟΣ ΦΥΛΛΟΥ 53

ΠΕΡΙΕΧΟΜΕΝΑ

ΠΟΛΕΟΔΟΜΙΑ
ΑΠΟΦΑΣΕΙΣ

ΠΟΛΕΟΔΟΜΙΑ
ΑΠΟΦΑΣΕΙΣ

Αριθ. 5213 (1)

Τροποποίηση σχεδίου Πόλης Αγρινίου στο Ο.Τ. 566 αυτού.

Ο ΝΟΜΑΡΧΗΣ ΑΙΤΩΛΟΑΚΑΡΝΑΝΙΑΣ

Έχοντας υπόψη :

1. Τις Δ/ξεις του Ν. 3200/55 «περί Διοικητικής Αποκεντρώσεως».

2. Τις Δ/ξεις του από 20.6.55 Β. Δ/τος «περί εξαιρέσεως από της κατά την παρ. 1 του Ν. 3200/55 αρμοδιότητας του ΥΠ.Δ.Ε.».

3. Τις Δ/ξεις του 863/70 Β. Δ/τος «περί διαρθρώσεως του ΥΠ. Συγ/νιών και Δημ. Έργων, όπως τούτο τροποποιήθηκε δια του αρ. 572/67 Β.Δ.».

4. Τις Δ/ξεις του 532/70 Ν.Δ. «περί Διοικητικής Αποκεντρώσεως».

5. Τις Δ/ξεις του 712/70 Β.Δ., όπως τροποποιήθηκε και συμπληρώθηκε με τα 677/71 και 198/72 Β. Δ/τα.

6. Την Α. 7/16/11/7.10.70 κοινή απόφαση των Υπουργών «περί οργανώσεως των περιφερειακών Υπηρεσιών του ΥΠ.Δ.Ε».

7. Την Α 9/1-8/9.8.71 κοινή εγκύκλιο των Πρωθυπουργού, Αντιπροέδρου και Υπουργού των Εσωτερικών» «περί οργανώσεως των Νομαρχιών».

8. Την υπ' αριθ. 24712/1248/21.6.1982 κοινή απόφαση Υπουργών Προεδρίας Κυβερνήσεως και Χ.Ο.Π.

9. Τις διατάξεις του από 17.7.1923 Π. Δ/τος περί σχεδίων πόλεων.

10. Τον Α.Ν. 314/68 περί αρμοδιότητας επί θεμάτων εγκρίσεως επεκτάσεως σχεδίων πόλεων».

11. Το Ν.Δ. 1018/21.10.71 (Φ.Ε.Κ. 220 Α).

12. Το Ν.Δ. 8/73 περί Γ.Ο.Κ.


13. Την υπ' αριθ. 182/83 απόφαση του Δημοτικού Συμβουλίου Αγρινίου.

14. Την σύμφωνη γνωμοδότηση του Συμβουλίου ΧΟΠ Ν. Αιτωλ/νίας, όπως αυτή διατυπώθηκε στο υπ' αριθ. 15/84 (Θέμα 19) Πρακτικό αυτού, αποφασίζουμε :

Εγκρίνουμε την τροποποίηση του ρυμοτομικού σχεδίου της Πόλης Αγρινίου στο Ο.Τ. 566 αυτού, όπως φαίνεται στα τοπ. διαγράμματα του ιδιώτη Μηχ/κού Κων/νου Τσιλιμαντού.

Μεσολόγγι, 19 Οκτωβρίου 1984

Ο Νομάρχης
ΒΑΓ. ΓΙΑΝΝΑΚΟΥΛΙΑΣ

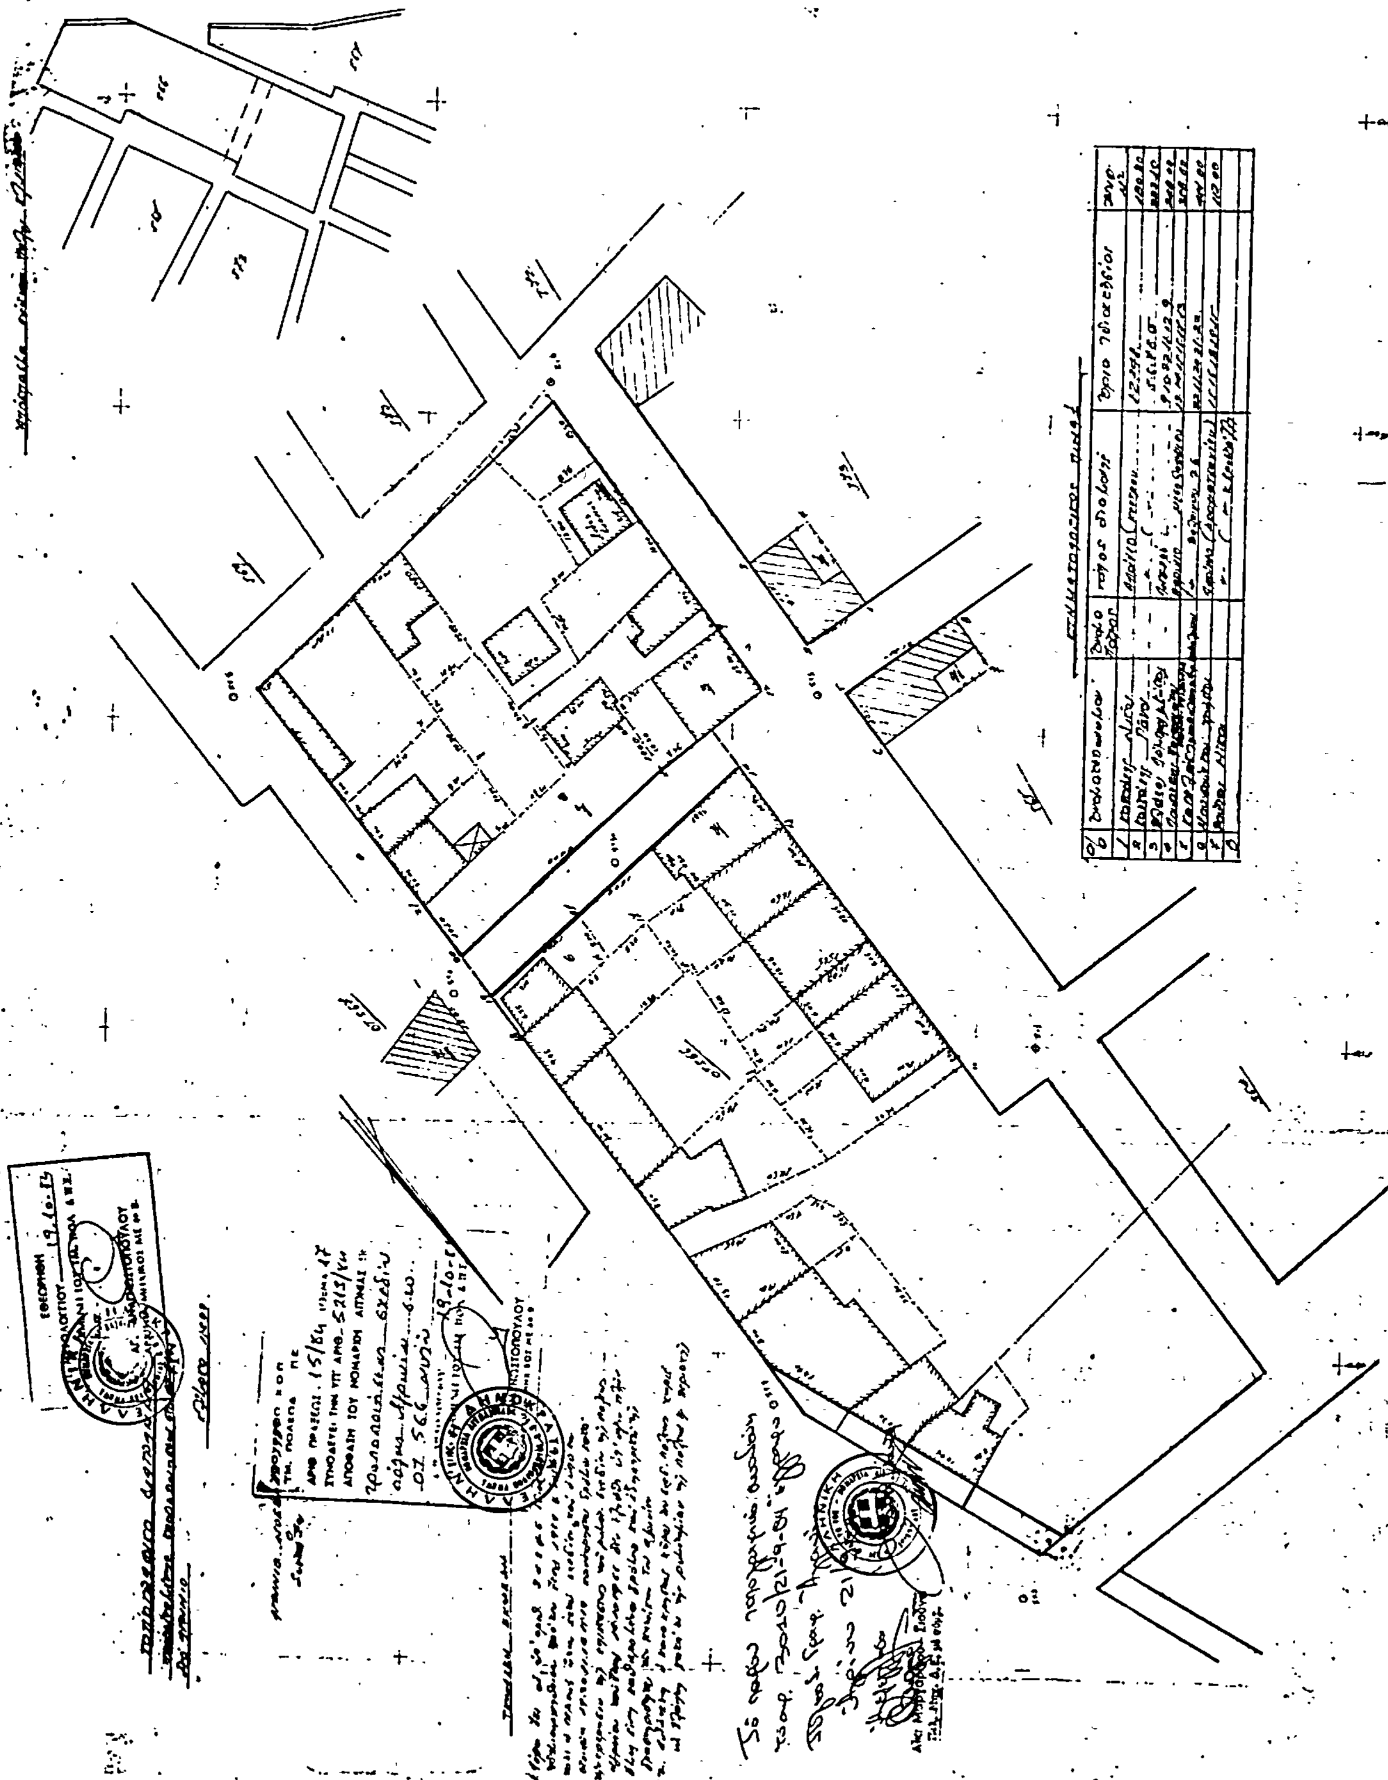

Αριθ. 5220 (2)

Τροποποίηση σχεδίου Πόλης Αγρινίου στο Χώρο του Μνημείου των 120 μεταξύ των Ο.Τ. 94, 102, 102α, 96γ.

Ο ΝΟΜΑΡΧΗΣ ΑΙΤΩΛΟΑΚΑΡΝΑΝΙΑΣ

Έχοντας υπόψη :

1. Τις Δ/ξεις του Ν. 3200/55 «περί Διοικητικής Αποκεντρώσεως».

2. Τις Δ/ξεις του από 20.6.55 Β. Δ/τος «περί εξαιρέσεως από της κατά την παρ. 1 του Ν. 3200/55 αρμοδιότητας του ΥΠ.Δ.Ε.».

3. Τις Δ/ξεις του 863/70 Β. Δ/τος «περί διαρθρώσεως του Υπ. Συγ/νιών και Δημ. Έργων, όπως τούτο τροποποιήθηκε δια του αρ. 572/67 Β.Δ.».

4. Τις Δ/ξεις του 532/70 Ν.Δ. «περί Διοικητικής Αποκεντρώσεως».

5. Τις Δ/ξεις του 712/70 Β.Δ., όπως τροποποιήθηκε και συμπληρώθηκε με τα 677/71 και 198/72 Β. Δ/τα.

6. Την Λ. 7/16/11/7.10.70 κοινή απόφαση των Υπουργών «περί οργανώσεως των περιφερειακών Υπηρεσιών του ΥΠ.Δ.Ε.».

7. Την Λ9/1-8/9.8.71 κοινή εγκύκλιο των Πρωθυπουργού, Αντιπροέδρου και Υπουργού των Εσωτερικών «περί οργανώσεως των Νομαρχιών».

8. Την υπ' αριθ. 24712/1248/21.6.1982 κοινή απόφαση Υπουργών Προεδρίας Κυβερνήσεως και Χ.Ο.Π.

9. Τις διατάξεις του από 17.7.1923 Π.Δ. «περί σχεδίων Πόλεων».

10. Τον Α.Ν. 314/68 «περί αρμοδιότητας επί θεμάτων εγκρίσεως επεκτάσεων σχεδίων πόλεων».

11. Τον Ν.Δ. 1018/21.10.71 (Φ.Ε.Κ. 220Α).

12. Τον Ν.Δ. 8/73 «περί Γ.Ο.Κ.».

13. Την σύμφωνη γνωμοδότηση του Συμβουλίου Χ.Ο.Π. Ν. Αιτωλ/νίας, όπως αυτή διατυπώθηκε στο υπ' αριθ. 15/84 (θέμα 6ον) πρακτικό αυτού.

14. Την υπ' αριθ. 144/84 απόφαση του Δημοτικού Συμβουλίου Αγρινίου, αποφασίζουμε :

Εγκρίνουμε την τροποποίηση του ρυμοτομικού σχεδίου της Πόλης Αγρινίου στο χώρο του Μνημείου των 120 μεταξύ των Ο.Τ. 94, 102, 102α, 96γ όπως φαίνεται στα τοπογρ. διαγράμματα που συνέταξε ο ιδιώτης Μηχ/κός Γεώργιος Μήλας.

Μεσολόγγι, 16 Ιανουαρίου 1985

Ο Νομάρχης

ΒΑΓ. ΓΙΑΝΝΑΚΟΥΛΙΑΣ

ΤΟΠΟΓΡΑΦΙΚΟ ΔΙΑΓΡΑΜΜΑ
κλ 1/500

Αγρίνιο Ιουν. 1984

ΓΕΩΡΓΙΟΣ ΔΗΜ. ΜΗΛΛΑΣ
ΔΙΠΛΩΜΑΤΟΥΧΟΣ
ΑΡΧΙΤΕΚΤΩΝ ΜΗΧΑΝΙΚΟΣ

Ι. Γ. ΠΑΠΠΑΣ

ΡΗΓΑ ΦΕΡΡΑΙΟΥ

ΑΠΟΣΤ ΠΑΥΛΟΥ

ΑΠΟΣΤ ΑΝΔΡΕΟΥ

ΑΠΟΣΤΟΛΟΥ ΠΑΥΛΟΥ

ο.τ. 120α

ο.τ. 112α

ΟΤ 110α

ΟΤ 102α

ο.τ. 102

ο.τ. 96β

ο.τ. 96γ

Πλατεία του 120

ο.τ. 94

Αριθ. 201/4883 (3)

Τροποποίηση σχεδίου Πόλης Μεσολογγίου στο Ο.Τ. 133 μεταξύ των οδών Χαρ. Τρικούπη, Φαβιέρου, Μαχαλιώτη, Ευγενίδου.

Ο ΝΟΜΑΡΧΗΣ ΑΙΤΩΛΟΑΚΑΡΝΑΝΙΑΣ

Έχοντας υπόψη :


1. Τις Δ/ξεις του Ν. 3200/55 «περί Διοικητικής Αποκεντρώσεως».
2. Τις Δ/ξεις του από 20.6.55 Β. Δ/τος «περί εξαιρέσεως από της κατά την παρ. 1 του Ν. 3200/55 αρμοδιότητας του ΥΠ.Δ.Ε.».
3. Τις Δ/ξεις του 863/70 Β. Δ/τος «περί διαρθρώσεως του Υπ. Συγ/νιών και Δημ. Έργων, όπως τούτο τροποποιήθηκε δια του αρ. 572/67 Β.Δ.».
4. Τις Δ/ξεις του 532/70 Ν.Δ. «περί Διοικητικής Αποκεντρώσεως».
5. Τις Δ/ξεις του 712/70 Β.Δ., όπως τροποποιήθηκε και συμπληρώθηκε με τα 677/71 και 198/72 Β. Δ/τα.
6. Την Λ. 7/16/11/7.10.70 κοινή απόφαση των Υπουργών «περί οργανώσεως των περιφερειακών Υπηρεσιών του ΥΠ.Δ.Ε».
7. Την Λ 9/1-8/9.8.71 κοινή εγκύκλιο των Πρωθυπουργού, Αντιπροέδρου και Υπουργού των Εσωτερικών «περί οργανώσεως των Νομαρχιών».
8. Την υπ' αριθ. 24712/1248/21.6.1982 κοινή απόφαση Υπουργών Προεδρίας Κυβερνήσεως και Χ.Ο.Π.
9. Τις Δ/ξεις του από 17.7.1923 Π. Δ/τος περί σχεδίων πόλεων.
10. Τον Α.Ν. 314/68 «περί αρμοδιότητας επί θεμάτων εγκρίσεως επεκτάσεως σχεδίων πόλεων».
11. Το Ν.Δ. 1018/21.10.71 (Φ.Ε.Κ. 220Α).
12. Το Ν.Δ. 8/73 περί Γ.Ο.Κ.
13. Την υπ' αριθ. 80/84 απόφαση Δημοτικού Συμβουλίου Δήμου Μεσολογγίου.
14. Την κατά πλειοψηφία γνωμοδότηση του Συμβουλίου Χ.Ο.Π.Ν. Αιτωλ/νίας, όπως αυτή διατυπώθηκε στο υπ' αριθ. 16/84 (θέμα 15ο) Πρακτικό αυτού, αποφασίζουμε :

Εγκρίνουμε την τροποποίηση του ρυμοτομικού σχεδίου της Πόλης Μεσολογγίου στο Ο.Τ. 133 και μεταξύ των οδών Χαρ. Τρικούπη Φαβιέρου Μαχαλιώτη και Ευγενίδου, όπως αυτή φαίνεται στα διορθωμένα από το Συμβούλιο Τοπ. διαγράμματα που συνέταξε ο Μηχ/κός Χρ. Σκόνδρας.

Μεσολόγγι, 16 Ιανουαρίου 1985

Ο Νομάρχης
ΒΑΓ. ΓΙΑΝΝΑΚΟΥΛΙΑΣ




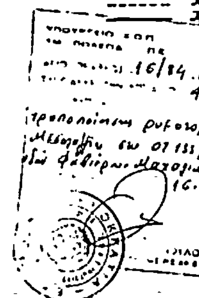

ΟΡΟΙ ΔΟΜΗΣΗΣ

ΤΟΜΕΑΣ "Α"

	κατά	τομείς
	8 m	6 m
	12 m	6 m
	150 m²	60 m²
	Συνεχές	Συνεχές
	4	4
	2	2

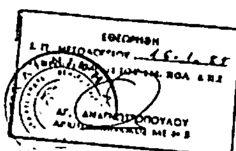

Το παρόν τοπογραφικό διάγραμμα συνοδεύει το υπ' αριθ. 4883/10-10-1984 έγγραφο της υπηρεσίας μας.

Ο ελέγξας

ΚΩΝΣΤΑΝΤΙΝΟΣ Ε. ΝΙΚΑΚΗΣ



ΘΕΩΡΗΘΗ 10-10-1984

Π. και Π. Ε.

Αγάθη Αναγνωστοπούλου
Αρχιτέκτων Μηχανικός 4ου β.θ.


όμνημα

Ιδιοκτησία Άννας Ζουδου
Ιδιοκτησία Βούλας Πετροπούλου συζ. Λεωνίδα Αποστολόπουλου
Ιδιοκτησία
Ιδιοκτησία Δημητρίου Μακαρίδη

απόσπασμα σχεδίου πόλεως

κλ. 1:1000



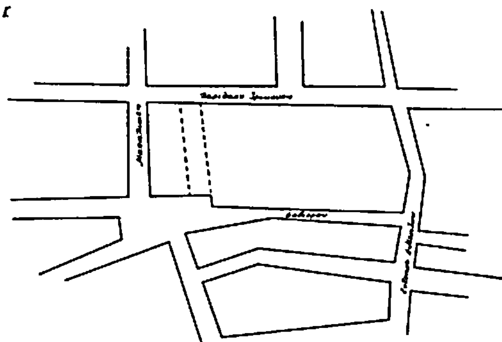

ΕΡΓΟΔΟΤΗΣ	Βούλα Πετροπούλου συζ. Λεωνίδα Αποστολόπουλου
ΕΡΓΟ	Τροποποίηση σχεδίου πόλεως
ΘΕΣΗ ΕΡΓΟΥ	οδός Φαβιέρου
ΜΕΛΕΤΗΤΗΣ	Χρήστος Σκόνδρας
ΘΕΜΑ ΣΧΕΔΙΟΥ	ΑΡΙΘΜΟΣ ΣΧΕΔΙΟΥ
Τοπογραφικό διάγραμμα οικοδομικού τετραγώνου.	ΚΛΙΜΑΚΑ 1:500
ΗΜΕΡΟΜΗΝΙΑ	ΧΡΗΣΤΟΣ ΣΚΟΝΔΡΑΣ ΔΙΠΛΩΜ. ΑΡΧΙΤΕΚΤΩΝ ΜΗΧΑΝΙΚΟΣ ΠΟΛΥΤΕΧΝΕΙΟΥ ΜΙΛΑΝΟΥ ΜΕΣΟΛΟΓΓΙ

Αριθ. 5223 (4)

Τροποποίηση σχεδίου Πόλης Αγρινίου στο Ο.Τ. 439.

Ο ΝΟΜΑΡΧΗΣ ΑΙΤΩΛΟΑΚΑΡΝΑΝΙΑΣ

Έχοντας υπόψη :

1. Τις Δ/ξεις του Ν. 3200/55 «περί διοικητικής αποκεντρώσεως».

2. Τις Δ/ξεις του από 20.6.55 Β. Δ/τος «περί εξαιρέσεως από της κατά την παρ. 1 του Ν. 3200/55 αρμοδιότητας του ΥΠ.Δ.Ε.».

3. Τις Δ/ξεις του 863/70 Β. Δ/τος «περί διαρθρώσεως του Υπ. Συγ/νιών και Δημ. Έργων, όπως τούτο τροποποιήθηκε δια του αρ. 572/67 Β.Δ.».

4. Τις Δ/ξεις του 532/70 Ν.Δ. «περί Διοικητικής Αποκεντρώσεως».

5. Τις Δ/ξεις του 712/70 Β.Δ., όπως τροποποιήθηκε και συμπληρώθηκε με τα 677/71 και 198/72 Β. Δ/τα.

6. Την Λ. 7/16/11/7.10.70 κοινή απόφαση των Υπουργών «περί οργανώσεως των περιφερειακών Υπηρεσιών του ΥΠ.Δ.Ε».

7. Την Λ9/1-8/9.8.71 κοινή εγκύκλιο των Πρωθυπουργού, Αντιπροέδρου και Υπουργού των Εσωτερικών «περί οργανώσεως των Νομαρχιών».

8. Την υπ' αριθ. 24712/1248/21.6.1982 κοινή απόφαση Υπουργών Προεδρίας Κυβερνήσεως και Χ.Ο.Π.

9. Τις διατάξεις του από 17.7.1923 Π.Δ. «περί σχεδίων Πόλεων».

10. Τον Α.Ν. 314/68 «περί αρμοδιότητας επί θεμάτων εγκρίσεως επεκτάσεων σχεδίων πόλεων».

11. Το περιεχόμενο του Ν.Δ. 1018/21.10.71 (Φ.Ε.Κ. 220 Α).

12. Τα οριζόμενα στο Ν.Δ. 8/73 «περί Γ.Ο.Κ.».

13. Την σύμφωνη γνωμοδότηση του Συμβουλίου Χ.Ο.Π. Ν. Αιτωλ/νίας, όπως αυτή διατυπώθηκε στο υπ' αριθ. 15/84 (θέμα 3ο) Πρακτικό αυτού.

14. Την υπ' αριθ. 251/84 απόφαση του Δημοτ. Συμβουλίου Αγρινίου, αποφασίζουμε :

Εγκρίνουμε την τροποποίηση του ρυμοτομικού σχεδίου στο Ο.Τ. 439 του σχεδίου Πόλης Αγρινίου όπως αυτή φαίνεται στα τοπ. διαγράμματα που συνέταξε ο ιδιώτης Μηχ/κός Δημήτριος Γεωργακόπουλος.

Μεσολόγγι, 19 Οκτωβρίου 1984

Ο Νομάρχης
ΒΑΓ. ΓΙΑΝΝΑΚΟΥΛΙΑΣ

Αγρίνιο 14-12-83
Εθεωρήθη
ο Προϊστάμενος
Γ. Καλογέρας

ΤΟΠΟΓΡΑΦΙΚΟΝ ΔΙΑΓΡΑΜΜΑ
ΕΜΦΑΙΝΟΝ ΤΗΝ ΑΙΤΟΥΜΕΝΗΝ ΤΡΟΠΟΠΟΙΗΣΙΝ
ΕΙΣ ΤΑ ΟΙΚΟΔΟΜΙΚΑ ΤΕΤΡΑΓΩΝΑ 439
439α ΣΤΟ ΣΧΕΔΙΟ ΠΟΛΕΩΣ ΑΓΡΙΝΙΟΥ
ΕΝ ΑΓΡΙΝΙΩ
ΚΛΙΜΑΞ 1:500

ΕΘΕΩΡΗΘΗ
Αγρίνιο 22-11-1983

ΟΤ 439-439α ΤΟΜΕΥΣ Ε'

ΟΡΟΙ ΔΟΜΗΣΕΩΣ

	ΚΑΤΑ ΓΟΚ	ΠΡΟ 9/1/73	ΠΡΟ 14/10/...
ΠΡΟΣΩΠΟΝ	15	13	10
ΒΑΘΟΣ	25	18	13
ΕΜΒΑΔΟΝ	400	400	250
ΚΑΛΥΨΙΣ	40%	40%	40%
ΣΥΣΤΗΜΑ	ΠΑΝΤ. ΕΛΕΥΘΕΡΟΝ		

ΤΣΑΓΚΡΗ ΧΡΙΣΤΟΦΟΡΟΣ

ΑΠΟΣΠΑΣΜΑ
ΕΚ ΤΟΥ ΕΓΚΕΚΡΙΜΕΝΟΥ ΣΧ. ΠΟΛΕΩΣ
ΚΛΙΜΑΞ 1:2000

477 478 479 480 480α 462 439 436 439α 457 459

ΟΤ 477
ΟΤ 462
ΟΤ 459

ΥΠΟΜΝΗΜΑ

Α/Α	ΟΝΟΜ/ΝΥΜΟΝ	ΥΠΟ ΣΤΟΙΧΕΙΑ	ΕΜΒΑΔΟΝ	ΔΙΕΥΘΥΝΣΕΙΣ
I	ΒΑΣ. ΠΑΠΑΝΙΚΟΣ	1-2-3-4-5-6-7-8-9-1	688 μ²	ΤΕΡΜΑ ΚΟΚΚΑΛΗ ΑΓΡ
II	ΚΩΝ/ΝΟΣ ΤΑΣΟΥΛΗΣ	10-11-12-13-14-15-16...22-23-10	770 μ²	Β' ΠΑΡ. ΠΑΠΑΓΟΥ 6 ΑΓΡ
III	ΦΩΤΙΟΣ ΖΑΡΑΒΕΛΗΣ	24-25-26-27-28-29-30-31-32-24	725 μ²	ΨΙΛΟΒΡΑΧΟΥ 8 ΑΓΡΙΝΙΟ
IV	ΓΕΩΡΓ. ΚΩΣΤΑΝΤ/ΠΟΥΛΟΣ	31-32-33-34-35-36-31	223 μ²	ΣΚΟΠΑ 30 ΑΓΡΙΝΙΟ
V	ΝΙΚΟΣ ΠΑΝΑΓΙΩΤΟΠΟΥΛΟΣ	37-38-39-40-41-42-43-44-37	258 μ²	ΠΑΠΑΓΟΥ 66 ΑΓΡ
VI	ΦΩΤΗΣ ΤΣΕΡΠΕΛΗΣ	34-33-37-44-45-34	293 μ²	ΠΑΠΑΓΟΥ 64 ΑΓΡ
VII	ΕΥΑΓ. ΧΡΥΣΑΥΓΗΣ	35-34-45-46-35	203 μ²	ΠΑΠΑΓΟΥ 62 ΑΓΡ
VIII	ΝΙΚΟΣ ΠΑΝΑΓΙΩΤΟΠΟΥΛΟΣ	29-30-46-47-29	200 μ²	ΠΑΠΑΓΟΥ 60 ΑΓΡ
IX	ΓΕΩΡΓ. ΜΠΑΡΜΠΑΚΗΣ	28-29-47-48-28	209 μ²	ΠΑΠΑΓΟΥ 58 ΑΓΡ
X	ΑΝΔΡΕΑΣ ΓΡΙΒΑΣ	27-28-48-49-27	165 μ²	ΠΑΠΑΓΟΥ 56 ΑΓΡΙΝΙΟ
XI	ΓΕΩΡΓ. ΤΑΣΚΑΛΟΣ	51-27-49-50-51	237 μ²	ΠΑΠΑΓΟΥ 54 ΑΓΡΙΝΙΟ
XII	ΛΑΜΠΡ. ΧΑΡΑΛ/ΠΟΥΛΟΣ	53-52-51-50-54-53	171 μ²	ΠΑΠΑΓΟΥ 4 ΑΓΡΙΝΙΟ
XIII	ΝΙΚΟΛ. ΤΣΑΓΚΡΙΝΟΣ	59-60-61-53-54-55-56-57-58-59	302 μ²	ΠΑΠΑΓΟΥ 50 ΑΓΡΙΝΙΟ
XIV	ΑΘΑΝ. ΓΕΡΠΑΝΟΣ	63-59-58-57-62-63	179 μ²	ΠΑΠΑΓΟΥ 48 ΑΓΡΙΝΙΟ
XV	ΒΛΑΣΗΣ ΚΙΤΣΑΚΗΣ	64-65-60-59-63-64	205 μ²	Β' ΠΑΡ. Π... 2 ΑΓΡ
XVI	ΝΙΚΟΛ. ΚΑΡΚΑΝΗΣ	68-67-66-65-64-68	150 μ²	ΑΓΡΑΦΩΝ 10 ΑΓΡΙΝΙΟ
XVII	ΒΑΣΙΛΕΙΟΣ ΥΦΑΝΤΗΣ	69-70-67-68-69	162 μ²	ΑΛΕΞ. ΠΑΠΑΓΟΥ 52 ΑΓΡΙΝΙΟ
XVIII	ΒΑΣΙΛ. ΠΑΠΑΝΙΚΟΣ	70-71-72-52-53-61-60-66-67-70	253 μ²	ΤΕΡΜΑ ΚΟΚΚΑΛΗ ΑΓΡ
XIX	ΣΩΤ. ΜΑΧΑΣ	[illegible]	340 μ²	ΠΑΠΑΓΟΥ 64 ΑΓΡ

ΑΓΡΙΝΙΟ ΜΑΡΤΙΟΣ 83
Ο ΣΥΝΤΑΞΑΣ

Ο Μηχανικός
ΣΠΥΡΙΔΩΝ Γ. ΠΑΠΑΙΩΑΝΝΟΥ

ΟΤ 480

ΟΤ 478

ΟΤ 479

ΟΤ 480α

ΟΤ 457

ΟΤ 456

ΟΤ 439α

ΥΠΕΥΘΥΝΗ ΔΗΛΩΣΗ

Δηλοῦμεν ὑπευθύνως ὅτι κανένα ἀπὸ τὰ διαγεγραμμένα οἰκόπεδα τὸ ὁποῖο εἶναι ἄρτιο καθίσταται μὴ ἄρτιο μὲ τὰς αἰτουμένας τροποποιήσεις. Ἀντίθετα μὲ τὴν τροποποίησιν καθίστανται οἰκοδομήσιμα τὰ οἰκόπεδα (I)-(II)-(IV)-(V)-(VI)-(VII)-(VIII) καὶ οἱ αἰτούμενοι δρόμοι μεταξὺ τῶν οἰκ. τετρ. 439-439α θὰ διευκολύνουν τὴν κυκλοφορίαν τῶν ἀνωτέρω οἰκοπέδων